


महोदय

सलमन घाबेना पत्रासवरती रज्जुकेवानल २००९ सीवोल
 वॉ. ड्रस्ट प्रौ. प्रकज कुमाउ पुत्राश्री 'डा. मयाल सिधं घाम विला
 सापुल वीळपुल परं. नामल तद. देवल-३ जिला सा. पुल
 को जांच को गई जिसकी । काठमा निम्न प्रकार ही कि
 खासरा नम्बर ५८८ ५८९, ५९० म झापस मै मिले ड्रस्ट
 तथा ये नम्बरान वनामा हारा सवरती रज्जुकेवानल २००९
 सीवोल वीळपुल ड्रस्ट मुठमाल म गावें विलासपुल वीळपुल
 को नाम दजे हा चक है। जाशी द्वारा उपरोक्त नम्बरों को
 झापस मै मिले घाने (सट घाने) का प्रमाण पत्र चाहा ही
 उपरोक्त नम्बरान का नजरो नक्शा निम्न प्रकार ही.

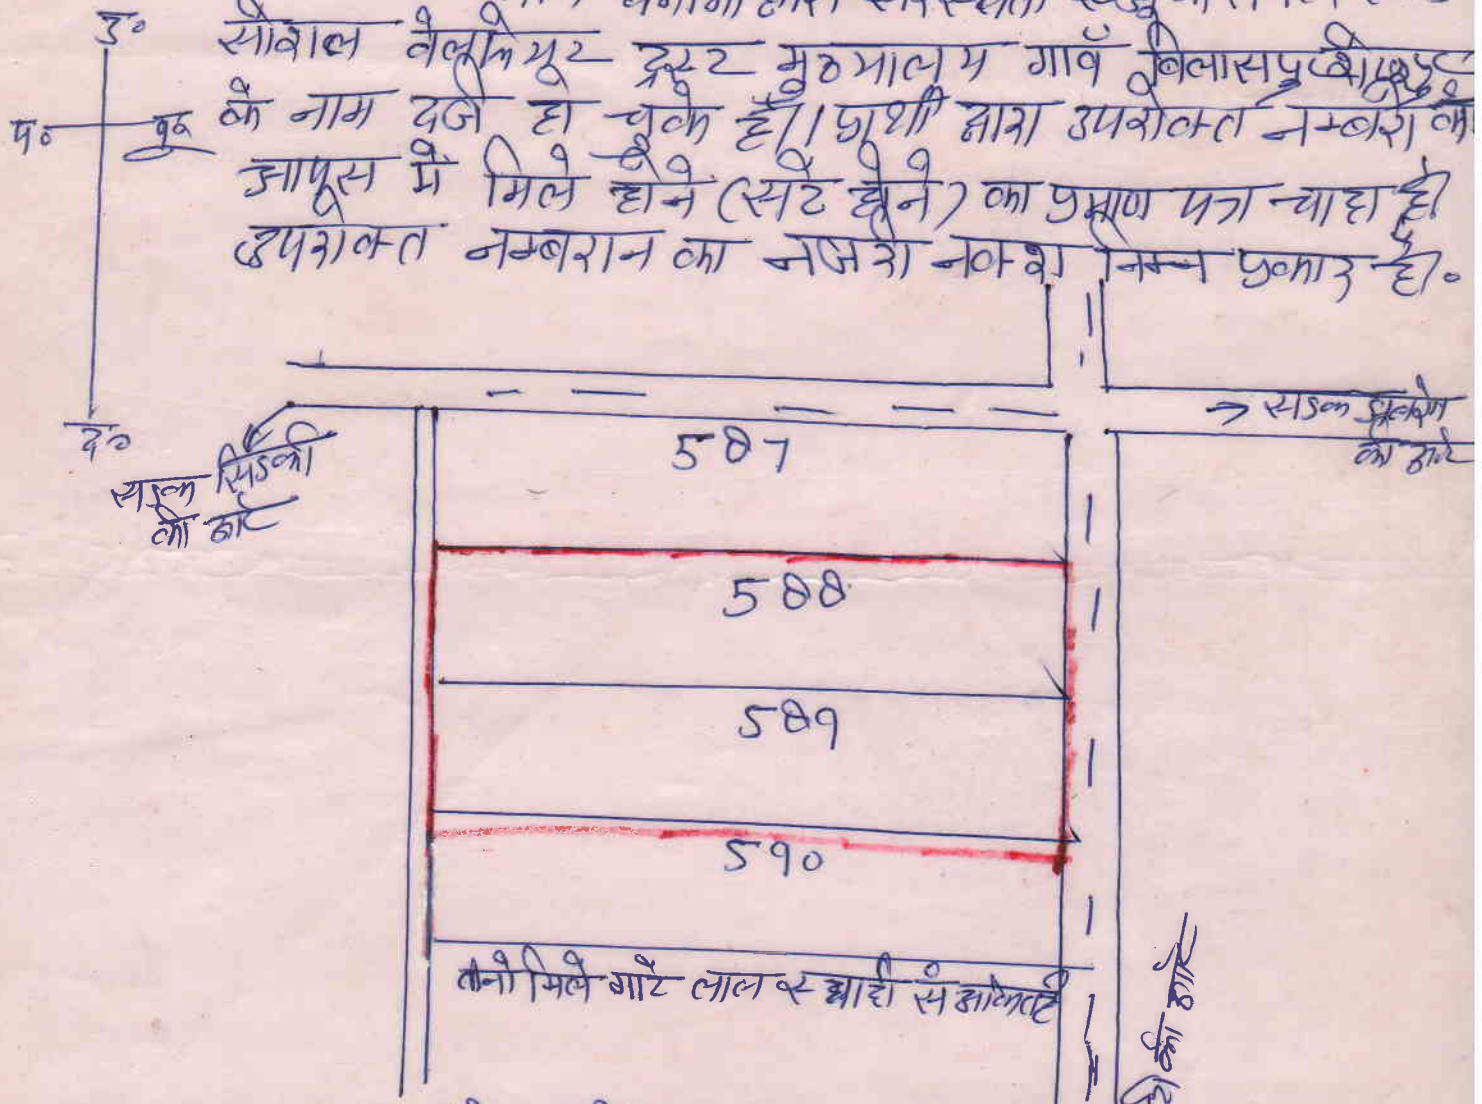

खासरा नम्बरान ५८८, ५८९, ५९० म स्थित ग्राम
 गाँव विलासपुल शाखपुल परं. नामल तद. देवल-३
 जिला सा. पुल।

डा. जापोक्त नजरो नक्शा सं. १४८२ डीके खासरा नम्बरान
 ५८८, ५८९, ५९० म झापस मै सट ड्रस्ट है जाशीव मिले ड्रस्ट है
 जाशीवा सेवा म उचित है।

मवेक, उपरोक्त लेखपाल आहवा उता अक निलास अरे...
 के ल. नं. ५८८, ५८९ वं ५९० म।

सम्प्रेषित। १५